


СХЕМА РОЗТАШУВАННЯ ТЕРИТОРІЇ У ПЛАНУВАЛЬНІЙ СТРУКТУРІ М. БОЯРКА

ДЕТАЛЬНИЙ ПЛАН ТЕРИТОРІЇ ПІД БУДІВНИЦТВО БАГАТОКВАРТИРНОГО ЖИТЛОВОГО БУДИНКУ МІЖ ВУЛ. МОЛОДІЖНА, ВУЛ. ЧЕРНИШЕВСЬКОГО ТА ВУЛ. Б.ХМЕЛЬНИЦЬКОГО

УМОВНІ ПОЗНАЧЕННЯ:

МЕЖІ:	ТЕРИТОРІЇ:	ДОРОГИ:
КИЄВО-СВЯТОШИНСЬКИЙ РАЙОН	ЗЕЛЕНЬ ЗАГАЛЬНОГО КОРИСТУВАННЯ	ЗАЛІЗНИЦЯ
М. КИЄВА	РІЧОК, ОЗЕР	МІСЦЕВІ ПРОЇЗДИ
ПРИЛЕГЛИХ СІЛЬСЬКИХ РАД	ГРОМАДСЬКОЇ ЗАБУДОВИ	ДІЛЯНКА ДПТ
М.БОЯРКА	ЗАБУДОВИ	РОЗМІЩЕННЯ ДПТ

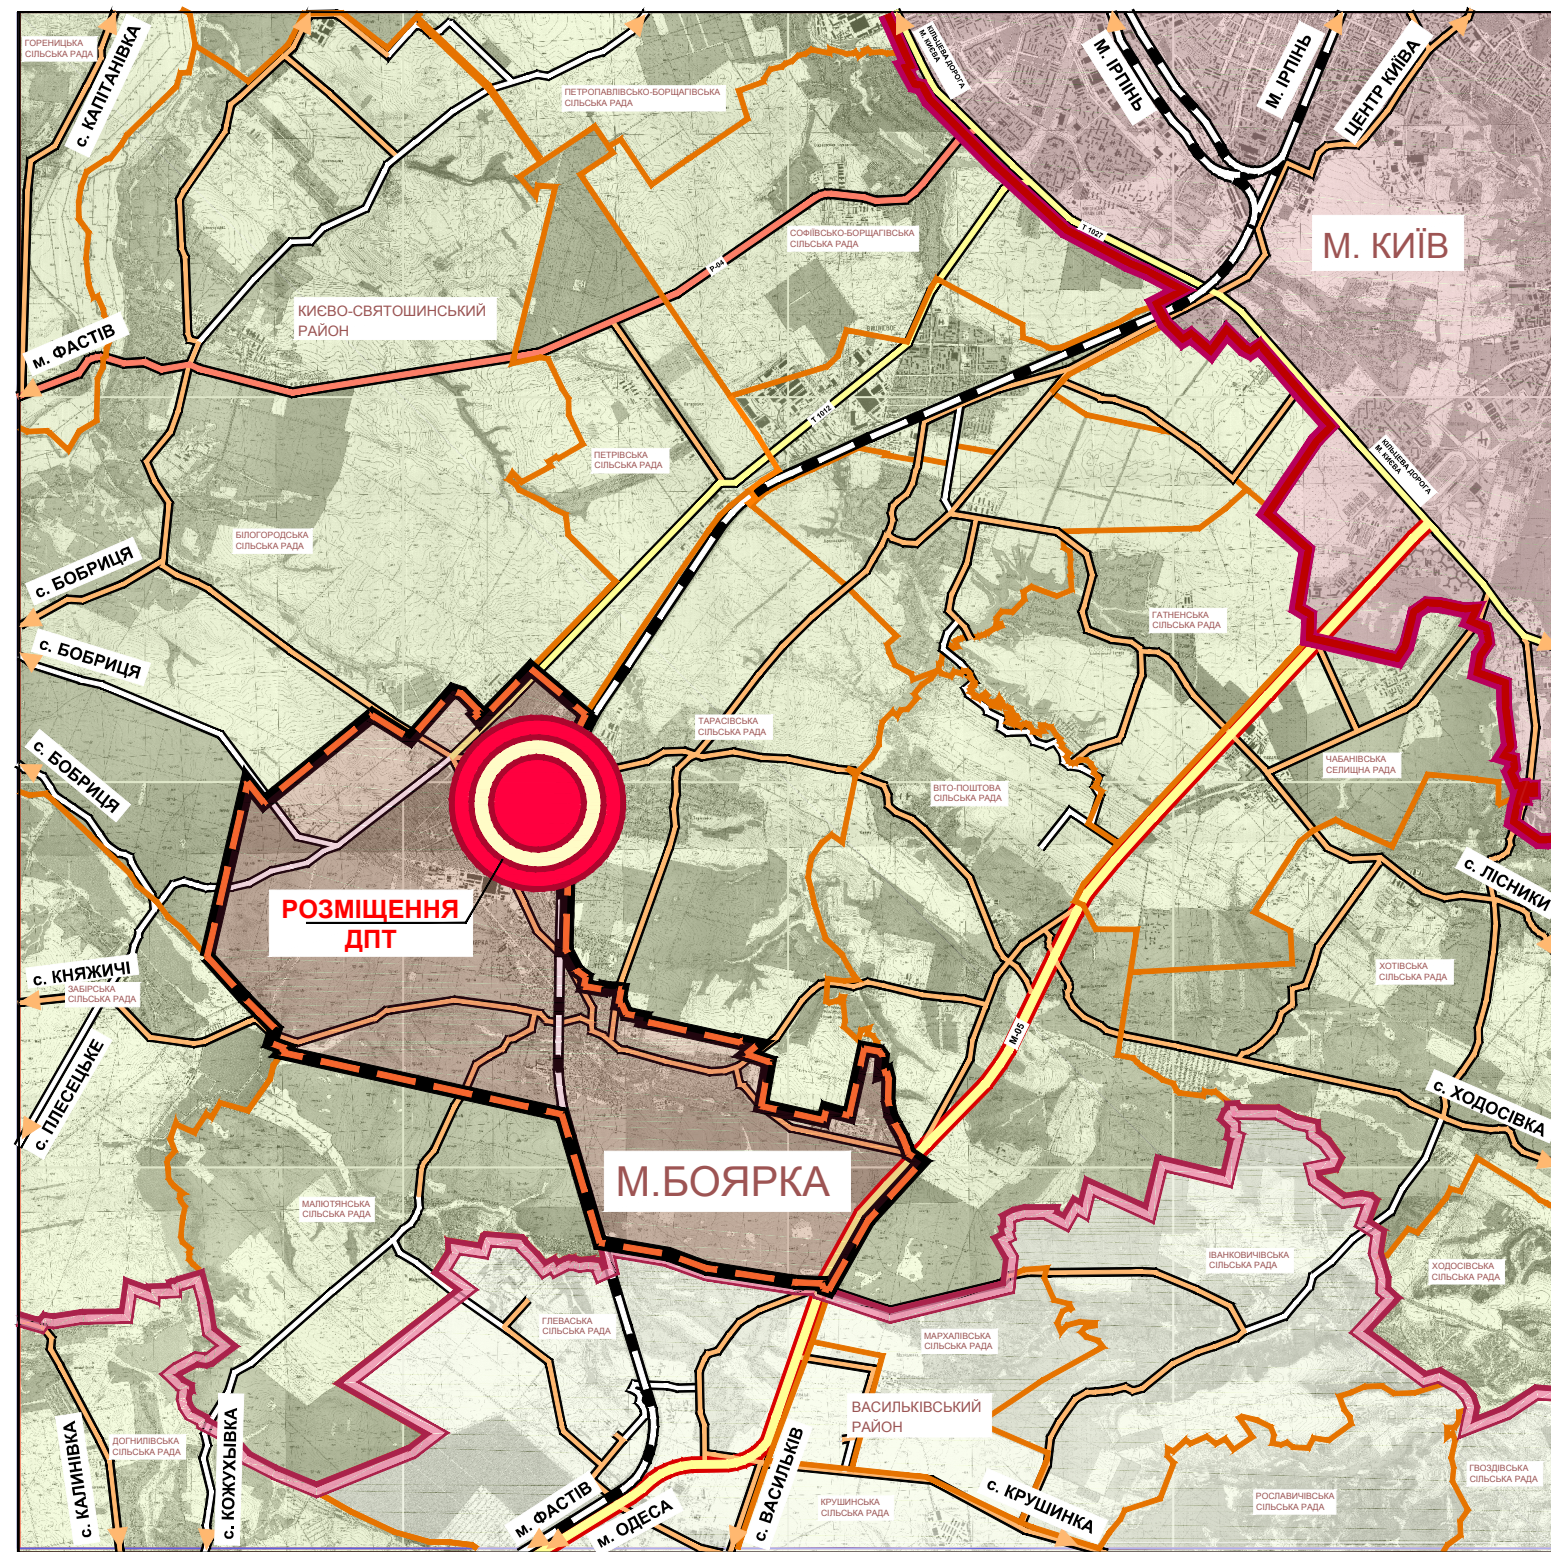

Державне підприємство НДПІ "Містобудування"