М. БОЯРКА

КИЇВСЬКОЇ ОБЛАСТІ

ДЕТАЛЬНИЙ ПЛАН ТЕРИТОРІЇ РАЙОНУ ЗАБУДОВИ , ОБМЕЖЕНОЇ ВУЛ. МОЛОДІЖНА, ВУЛ. ГОГОЛЯ, ВУЛ. ДЕЖНЬОВА ТА ВУЛ.БУЛЬВАРНА

ПРОЕКТНИЙ ПЛАН. СХЕМА ПРОЕКТНИХ ПЛАНУВАЛЬНИХ ОБМЕЖЕНЬ

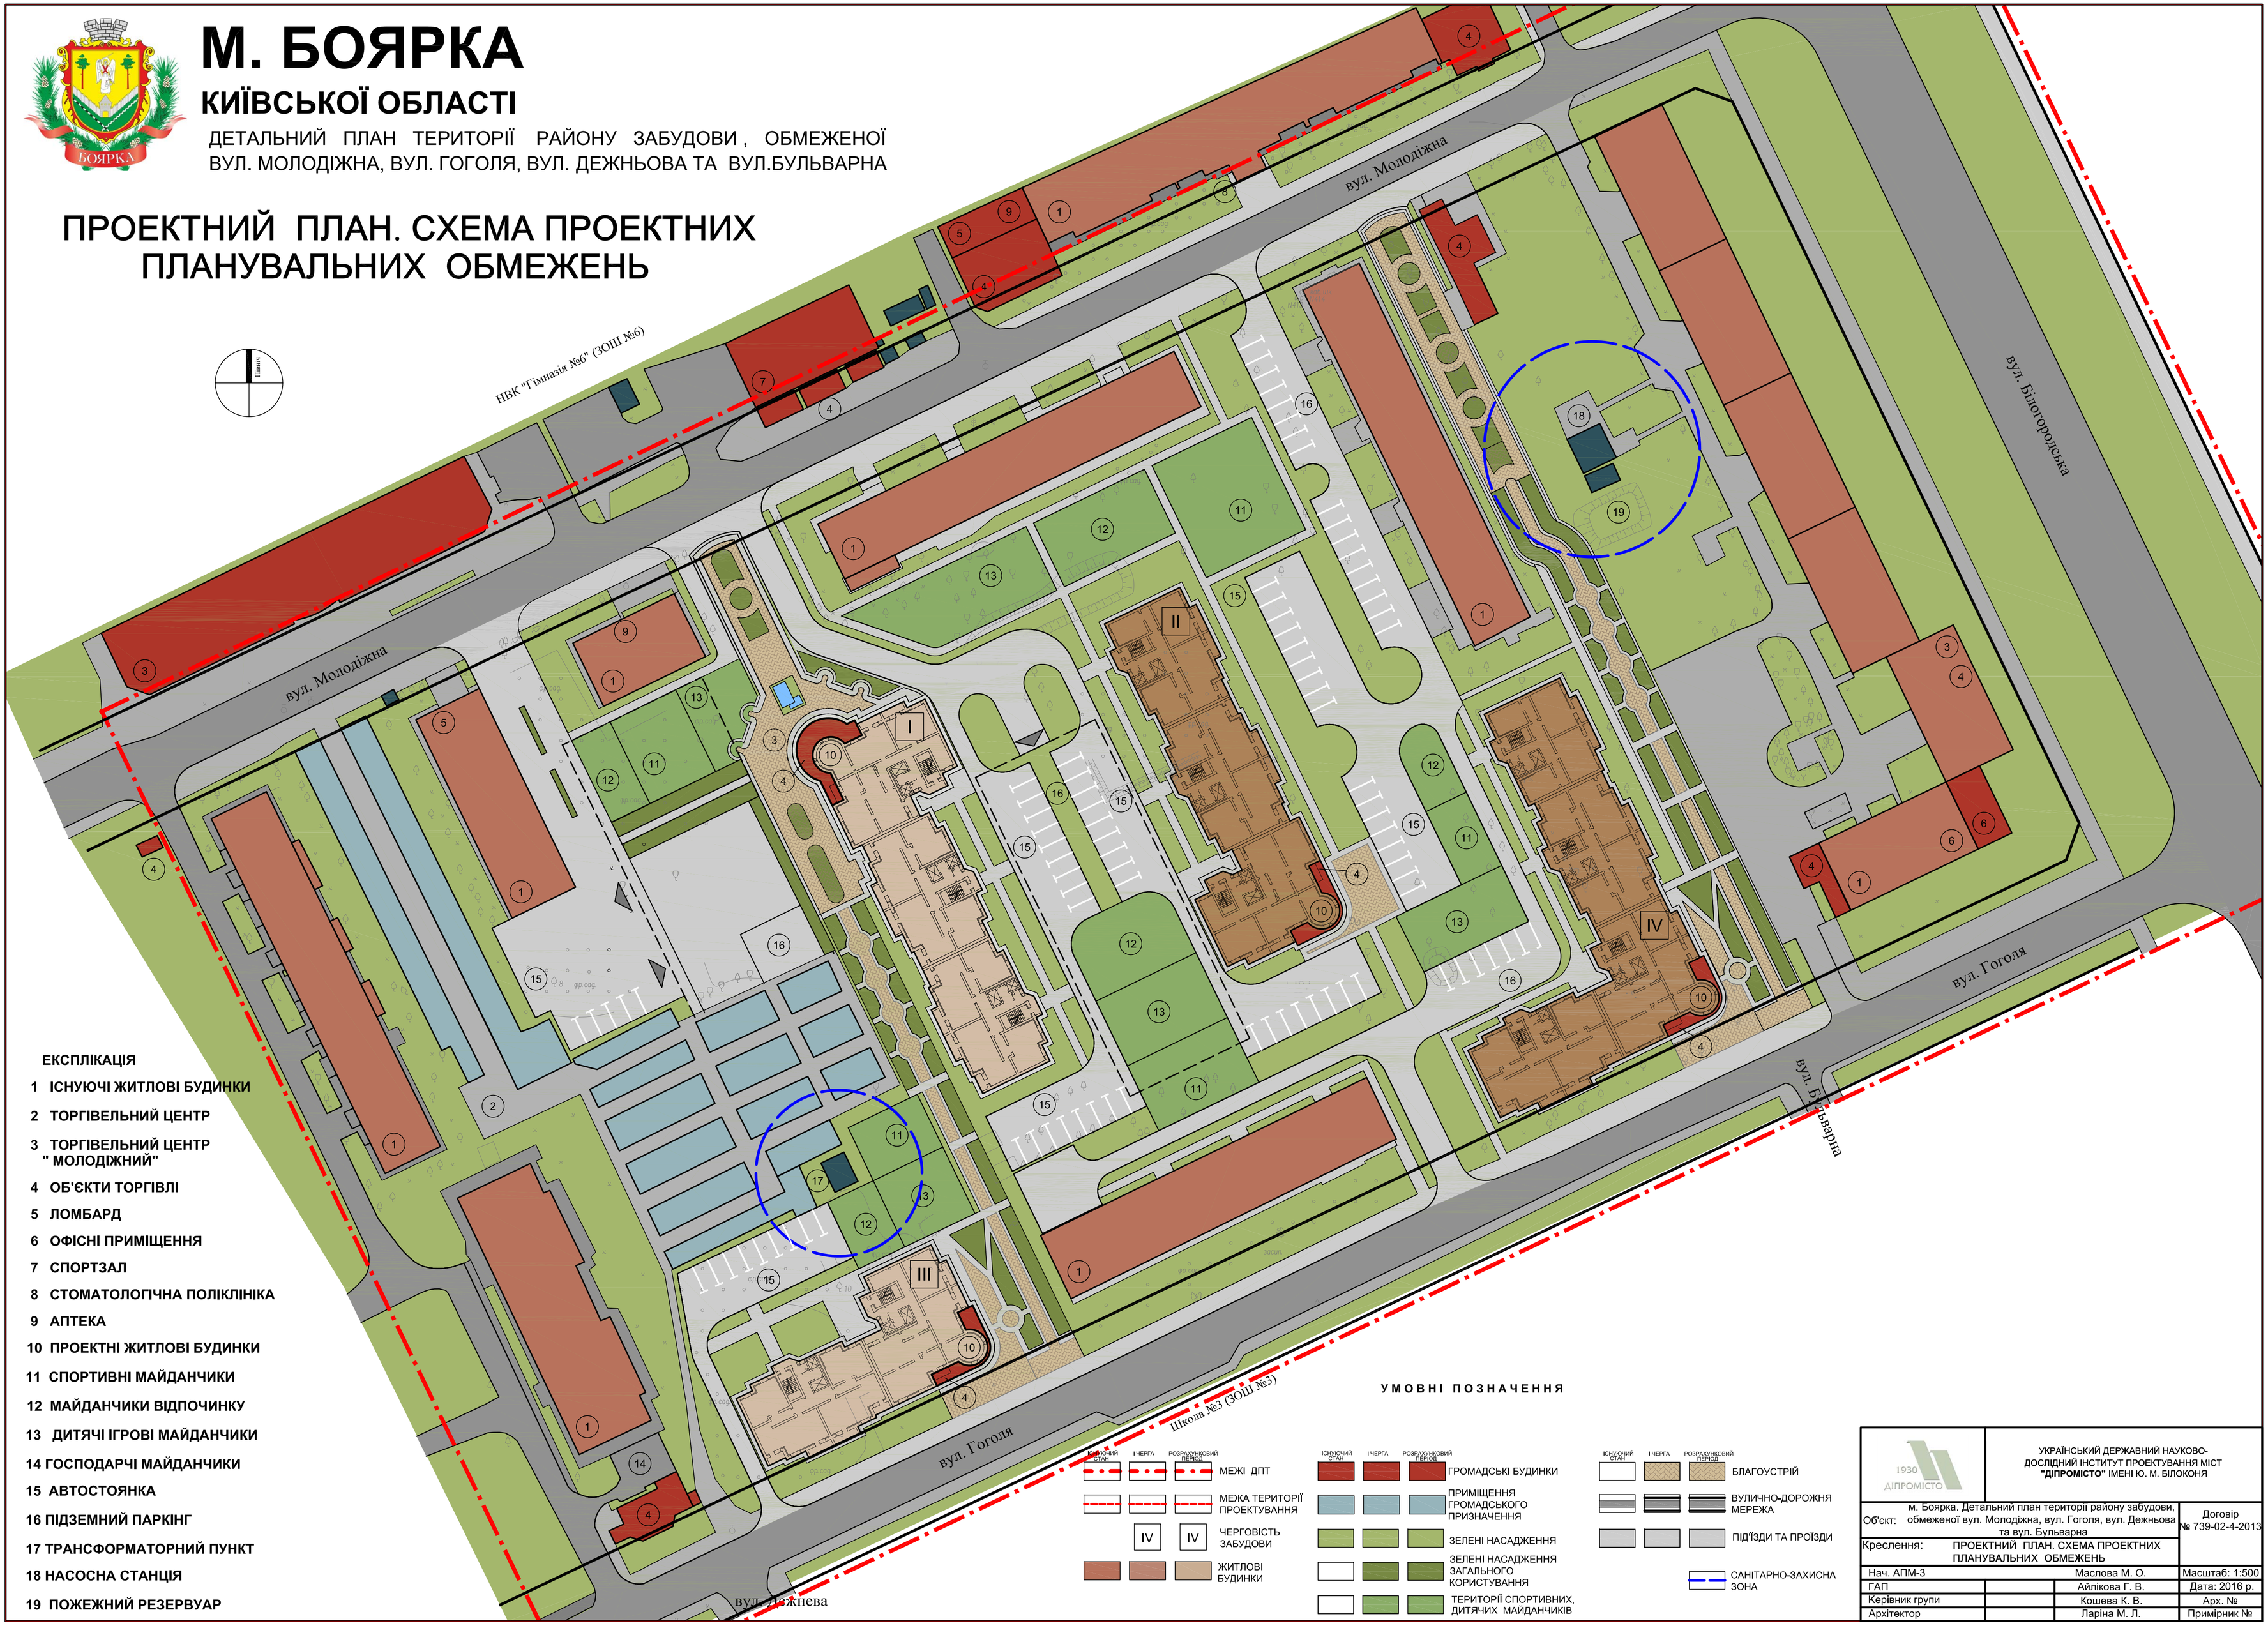

ЕКСПЛІКАЦІЯ

1 ІСНУЮЧІ ЖИТЛОВІ БУДИНКИ
2 ТОРГІВЕЛЬНИЙ ЦЕНТР
3 ТОРГІВЕЛЬНИЙ ЦЕНТР " МОЛОДІЖНИЙ"
4 ОБ'ЄКТИ ТОРГІВЛІ
5 ЛОМБАРД
6 ОФІСНІ ПРИМІЩЕННЯ
7 СПОРТЗАЛ
8 СТОМАТОЛОГІЧНА ПОЛІКЛІНІКА
9 АПТЕКА
10 ПРОЕКТНІ ЖИТЛОВІ БУДИНКИ
11 СПОРТИВНІ МАЙДАНЧИКИ
12 МАЙДАНЧИКИ ВІДПОЧИНКУ
13 ДИТЯЧІ ІГРОВІ МАЙДАНЧИКИ
14 ГОСПОДАРЧІ МАЙДАНЧИКИ
15 АВТОСТОЯНКА
16 ПІДЗЕМНИЙ ПАРКІНГ
17 ТРАНСФОРМАТОРНИЙ ПУНКТ
18 НАСОСНА СТАНЦІЯ
19 ПОЖЕЖНИЙ РЕЗЕРВУАР

УМОВНІ ПОЗНАЧЕННЯ

ІСНУЮЧИЙ СТАН	І ЧЕРГА	РОЗРАХУНКОВИЙ ПЕРІОД	
			МЕЖІ ДПТ
			МЕЖА ТЕРИТОРІЇ ПРОЕКТУВАННЯ
IV	IV		ЧЕРГОВІСТЬ ЗАБУДОВИ
			ЖИТЛОВІ БУДИНКИ
			ГРОМАДСЬКІ БУДИНКИ
			ПРИМІЩЕННЯ ГРОМАДСЬКОГО ПРИЗНАЧЕННЯ
			ЗЕЛЕНІ НАСАДЖЕННЯ
			ЗЕЛЕНІ НАСАДЖЕННЯ ЗАГАЛЬНОГО КОРИСТУВАННЯ
			ТЕРИТОРІЇ СПОРТИВНИХ, ДИТЯЧИХ МАЙДАНЧИКІВ
			БЛАГОУСТРІЙ
			ВУЛИЧНО-ДОРОЖНЯ МЕРЕЖА
			ПІД'ЇЗДИ ТА ПРОЇЗДИ
			САНІТАРНО-ЗАХИСНА ЗОНА

УКРАЇНСЬКИЙ ДЕРЖАВНИЙ НАУКОВО-ДОСЛІДНИЙ ІНСТИТУТ ПРОЕКТУВАННЯ МІСТ **"ДІПРОМІСТО"** ІМЕНІ Ю. М. БІЛОКОНЯ

Об'єкт:	м. Боярка. Детальний план території району забудови, обмеженої вул. Молодіжна, вул. Гоголя, вул. Дежньова та вул. Бульварна		Договір № 739-02-4-2013
Креслення:	ПРОЕКТНИЙ ПЛАН. СХЕМА ПРОЕКТНИХ ПЛАНУВАЛЬНИХ ОБМЕЖЕНЬ		
Нач. АПМ-3		Маслова М. О.	Масштаб: 1:500
ГАП		Айлікова Г. В.	Дата: 2016 р.
Керівник групи		Кошева К. В.	Арх. №
Архітектор		Ларіна М. Л.	Примірник №